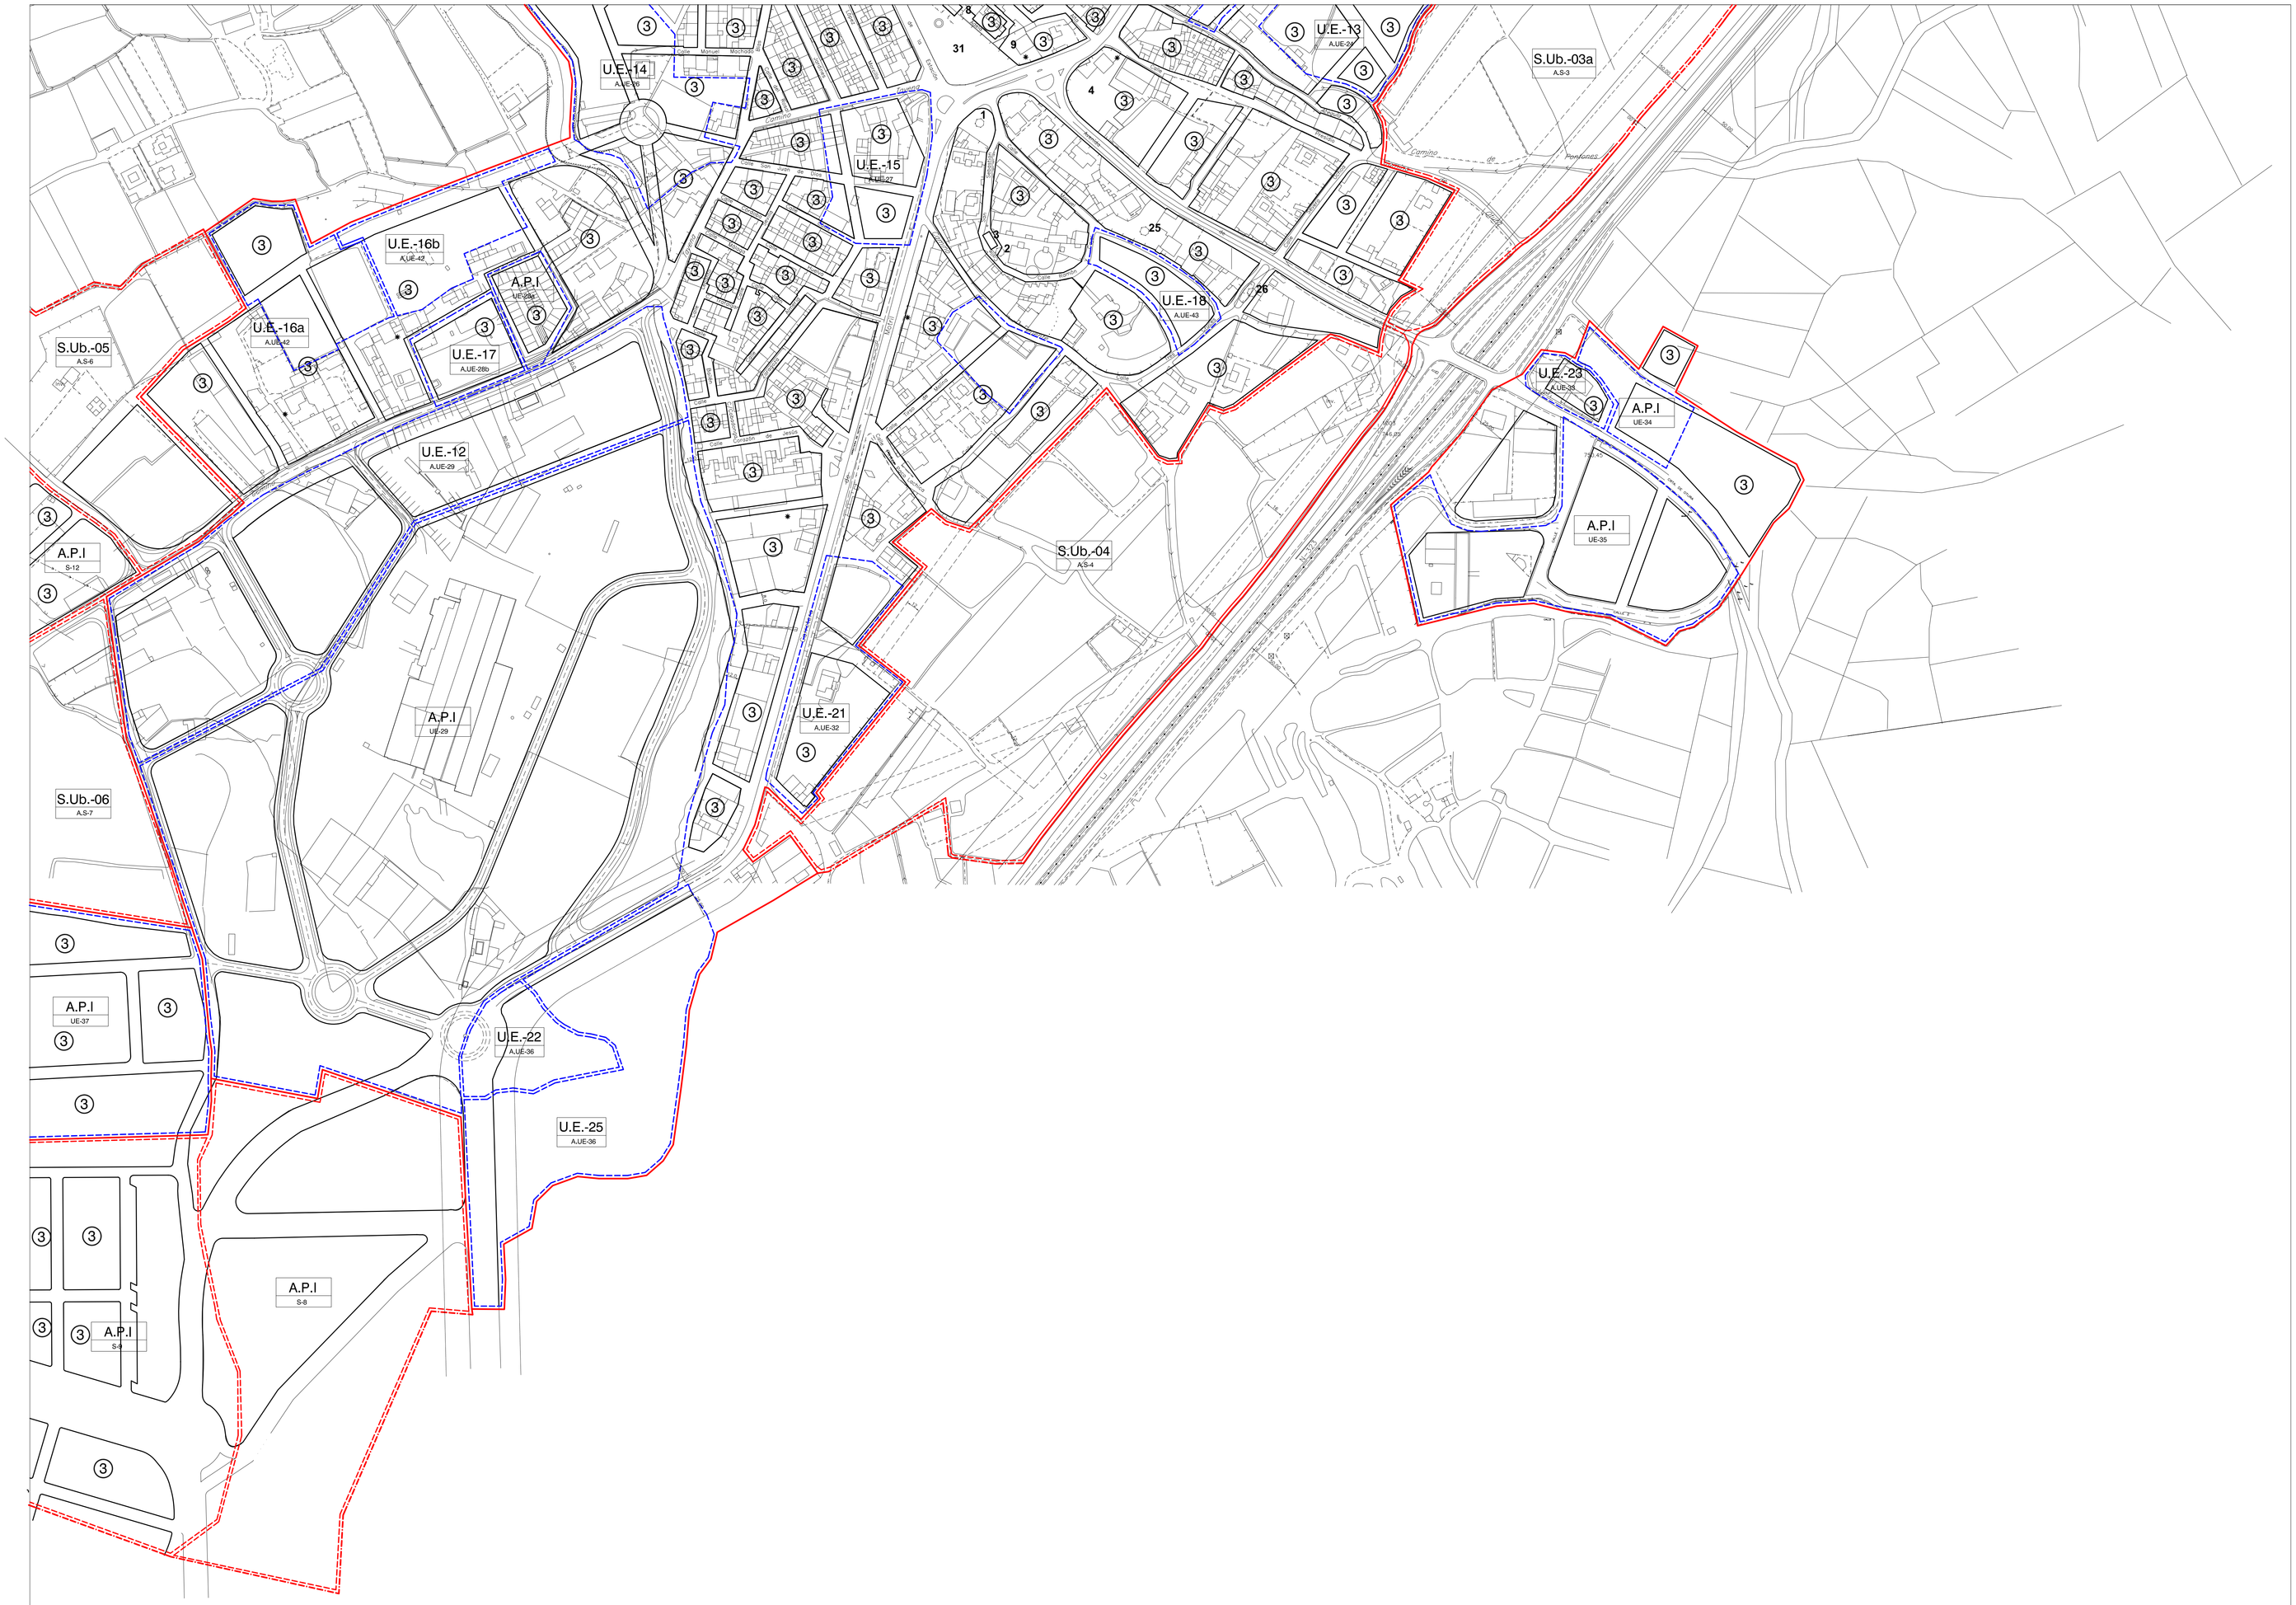

④ CUATRO ALTURAS

③ TRES ALTURAS

③* EN ESTAS MANZANAS LA ALTURA DE CORONACIÓN NO SUPERARÁ EN MAS DE 1,8 METROS LA COTA DE SUELO DE LA PLAZA INFERIOR DE LA PLAZA DE ESPAÑA.

② DOS ALTURAS

① UNA ALTURA

NOTA: EN USOS RESIDENCIALES LA ÚLTIMA PLANTA SE HARÁ EN LAS CONDICIONES ESTABLECIDAS EN ORDENANZA.

LÍMITES DE SUELO

- Suelo Urbano
- Suelo Urbanizable
- Unidad de Ejecución
- Sectores de Plan Parcial
- Limite de Término Municipal
- Nº — Número Fichas de Catálogo
- Limite de edificación (ley 25/88)

S.Ub.-Nº / A.S-Nº — Sector P.G.O.U Referencia N.N.S.S.

U.E.-Nº / A.UE-Nº — Unidad de Ejecución P.G.O.U Referencia N.N.S.S.

A.P.I / A.UE-Nº — Área de Planeamiento Incorporado Denominación de N.N.S.S.

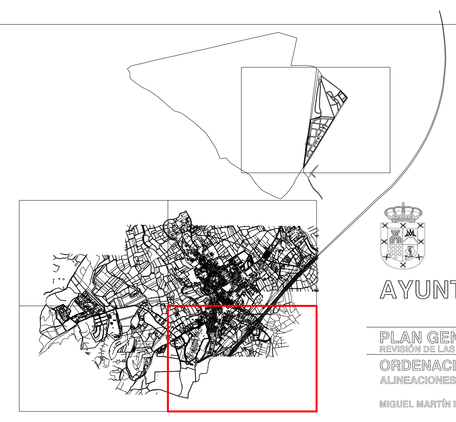

AYUNTAMIENTO DE ALHENDÍN

PLAN GENERAL DE ORDENACIÓN URBANÍSTICA
REVISIÓN DE LAS NN. SS. Y ADAPTACIÓN A LA LEY 7/2002 — A. INICIAL

ORDENACIÓN FISÍCA DEL SUELO
ALINEACIONES Y ALTURAS

MIGUEL MARTÍN HEREDIA, EVA GÓMEZ PRIETO y TERESA GARCÍA GONZALEZ U.T.E.

N

PLANO P.04-3

APROBACIÓN PROVISIONAL Julio 2004

ESCALA 1/2.000