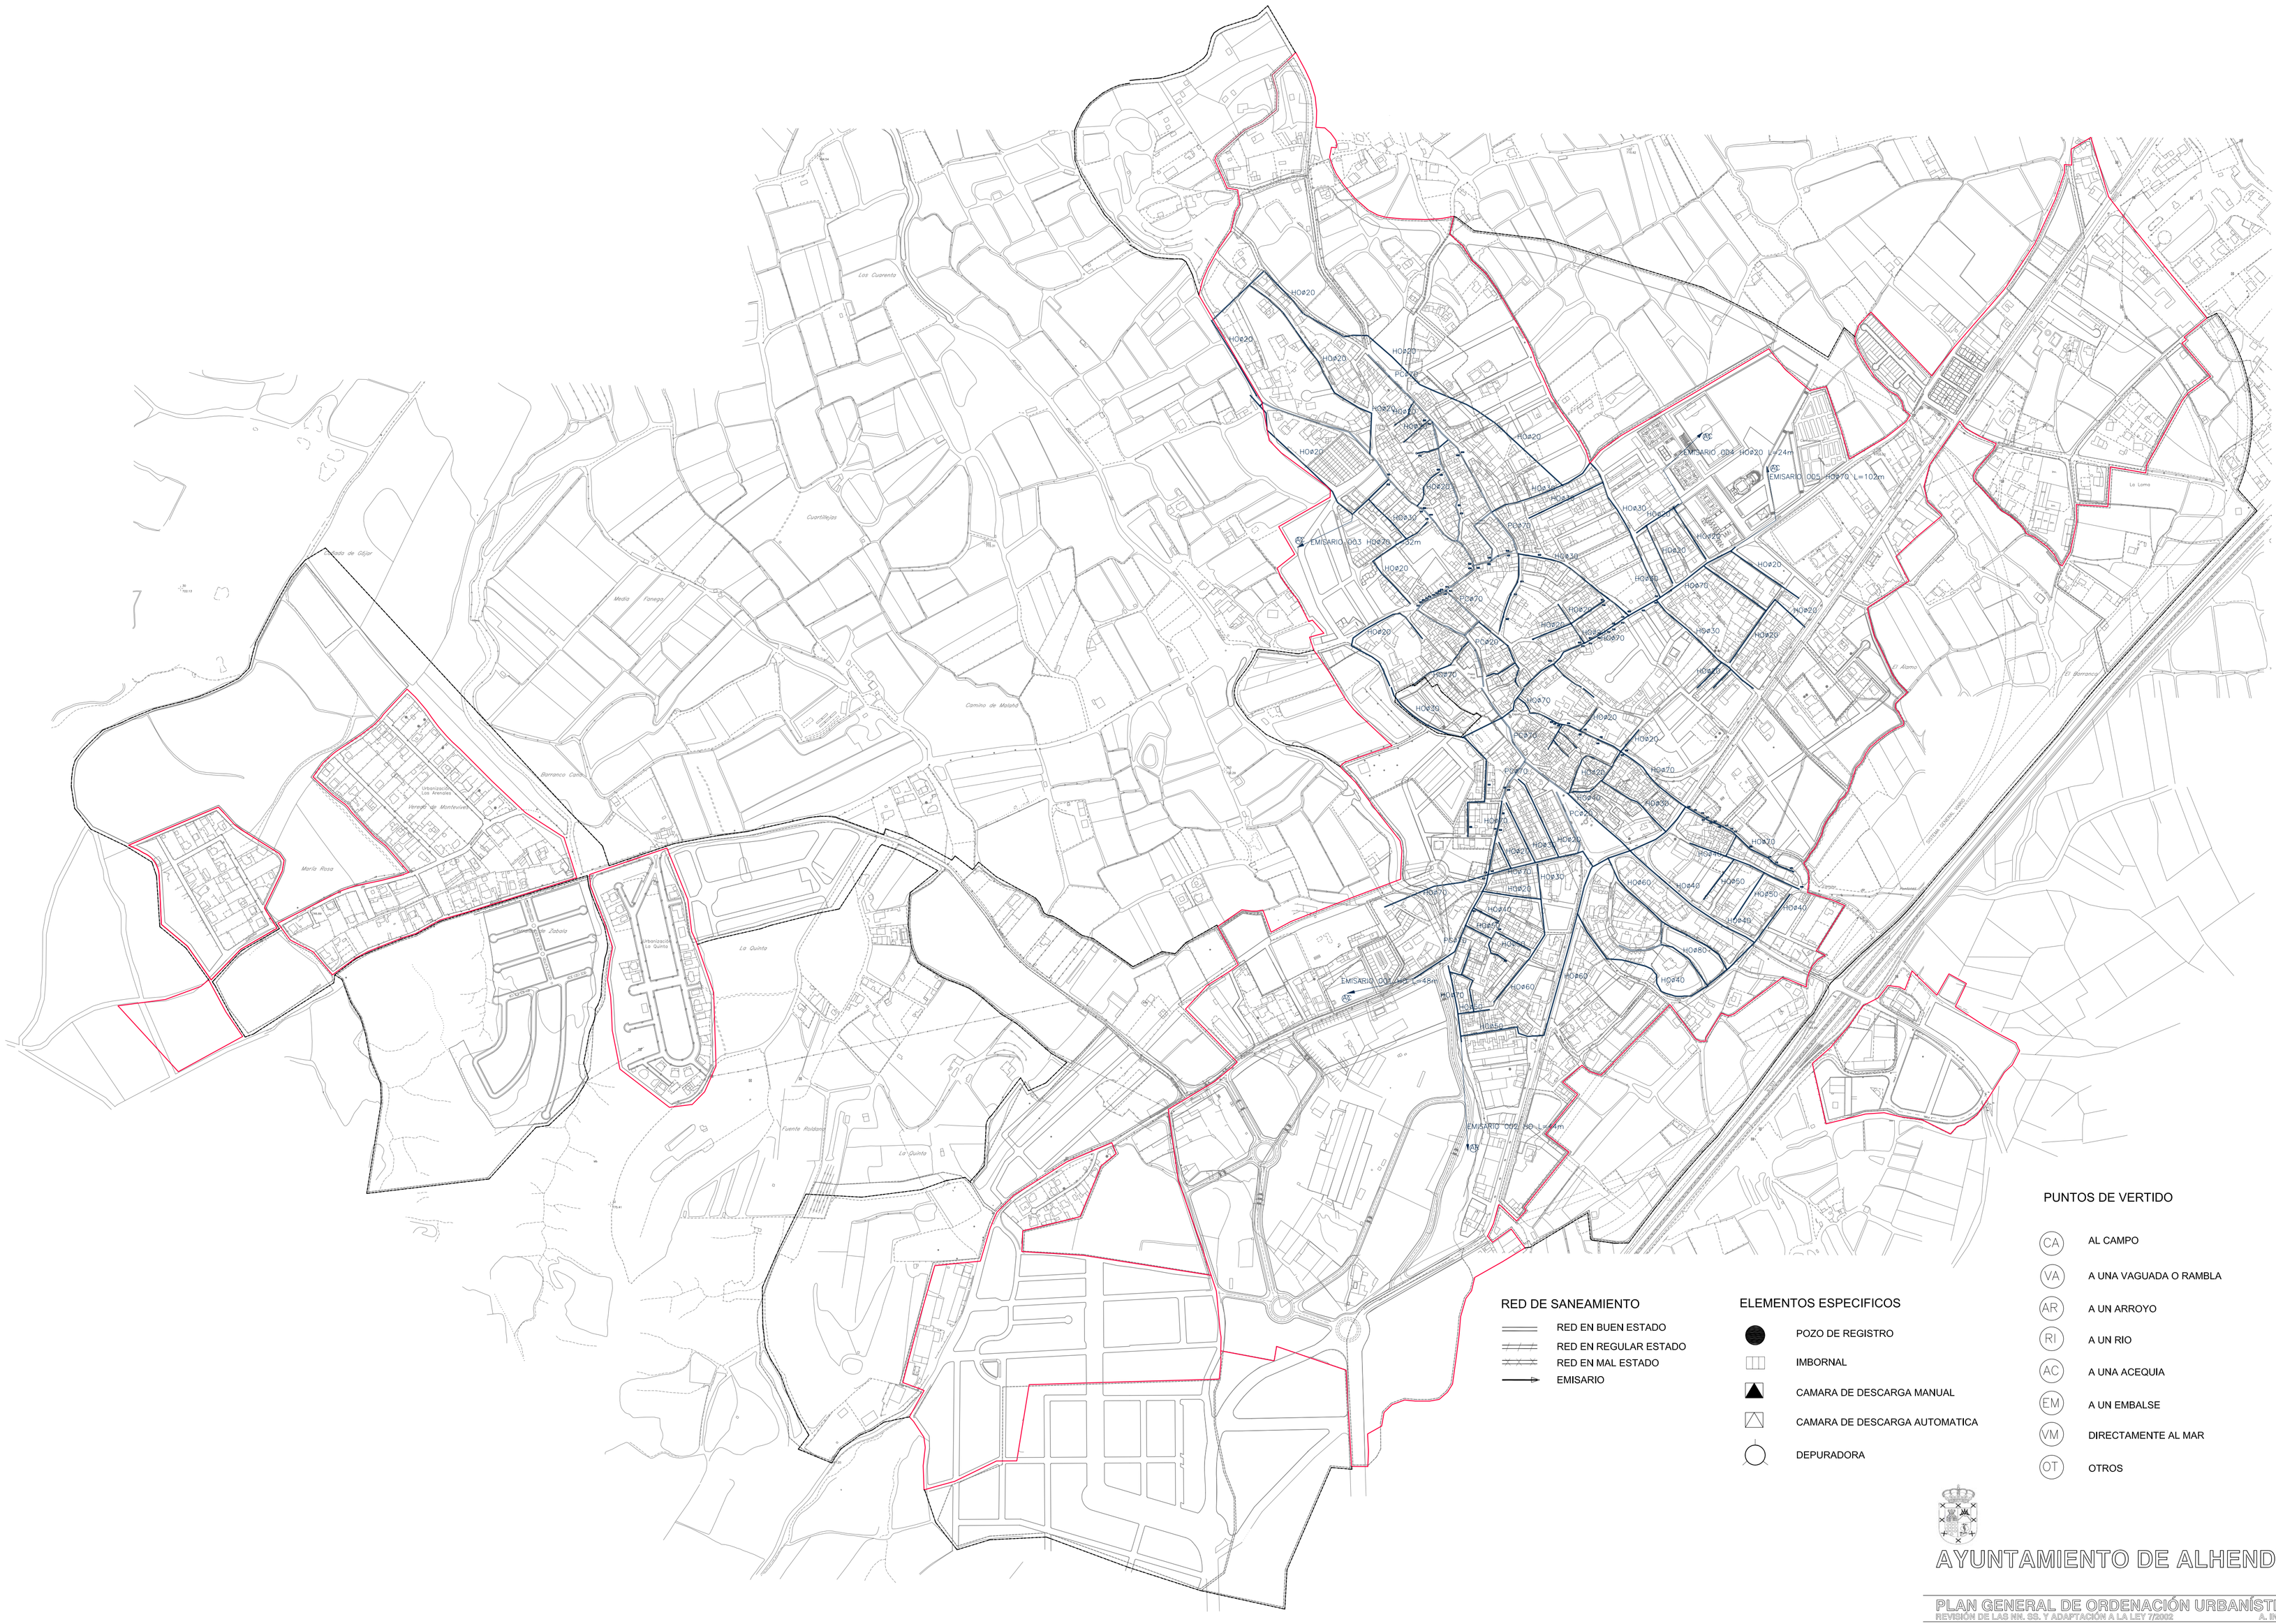

RED DE SANEAMIENTO

- RED EN BUEN ESTADO
- RED EN REGULAR ESTADO
- RED EN MAL ESTADO
- EMISARIO

ELEMENTOS ESPECIFICOS

- POZO DE REGISTRO
- IMBORNAL
- CAMARA DE DESCARGA MANUAL
- CAMARA DE DESCARGA AUTOMATICA
- DEPURADORA

PUNTOS DE VERTIDO

- (CA) AL CAMPO
- (VA) A UNA VAGUADA O RAMBLA
- (AR) A UN ARROYO
- (RI) A UN RIO
- (AC) A UNA ACEQUIA
- (EM) A UN EMBALSE
- (VM) DIRECTAMENTE AL MAR
- (OT) OTROS

N

AYUNTAMIENTO DE ALHENDÍN

PLAN GENERAL DE ORDENACIÓN URBANÍSTICA
REVISIÓN DE LAS NN. SS. Y ADAPTACIÓN A LA LEY 7/2002 — A. INICIAL

INFRAESTRUCTURAS
REDES DE SANEAMIENTO

MIGUEL MARTÍN HEREDIA, EVA GÓMEZ PRIETO y TERESA GARCÍA GONZALEZ U.T.E.

PLANO
P.07

APROBACIÓN PROVISIONAL
Julio 2004

ESCALA
1/5.000