



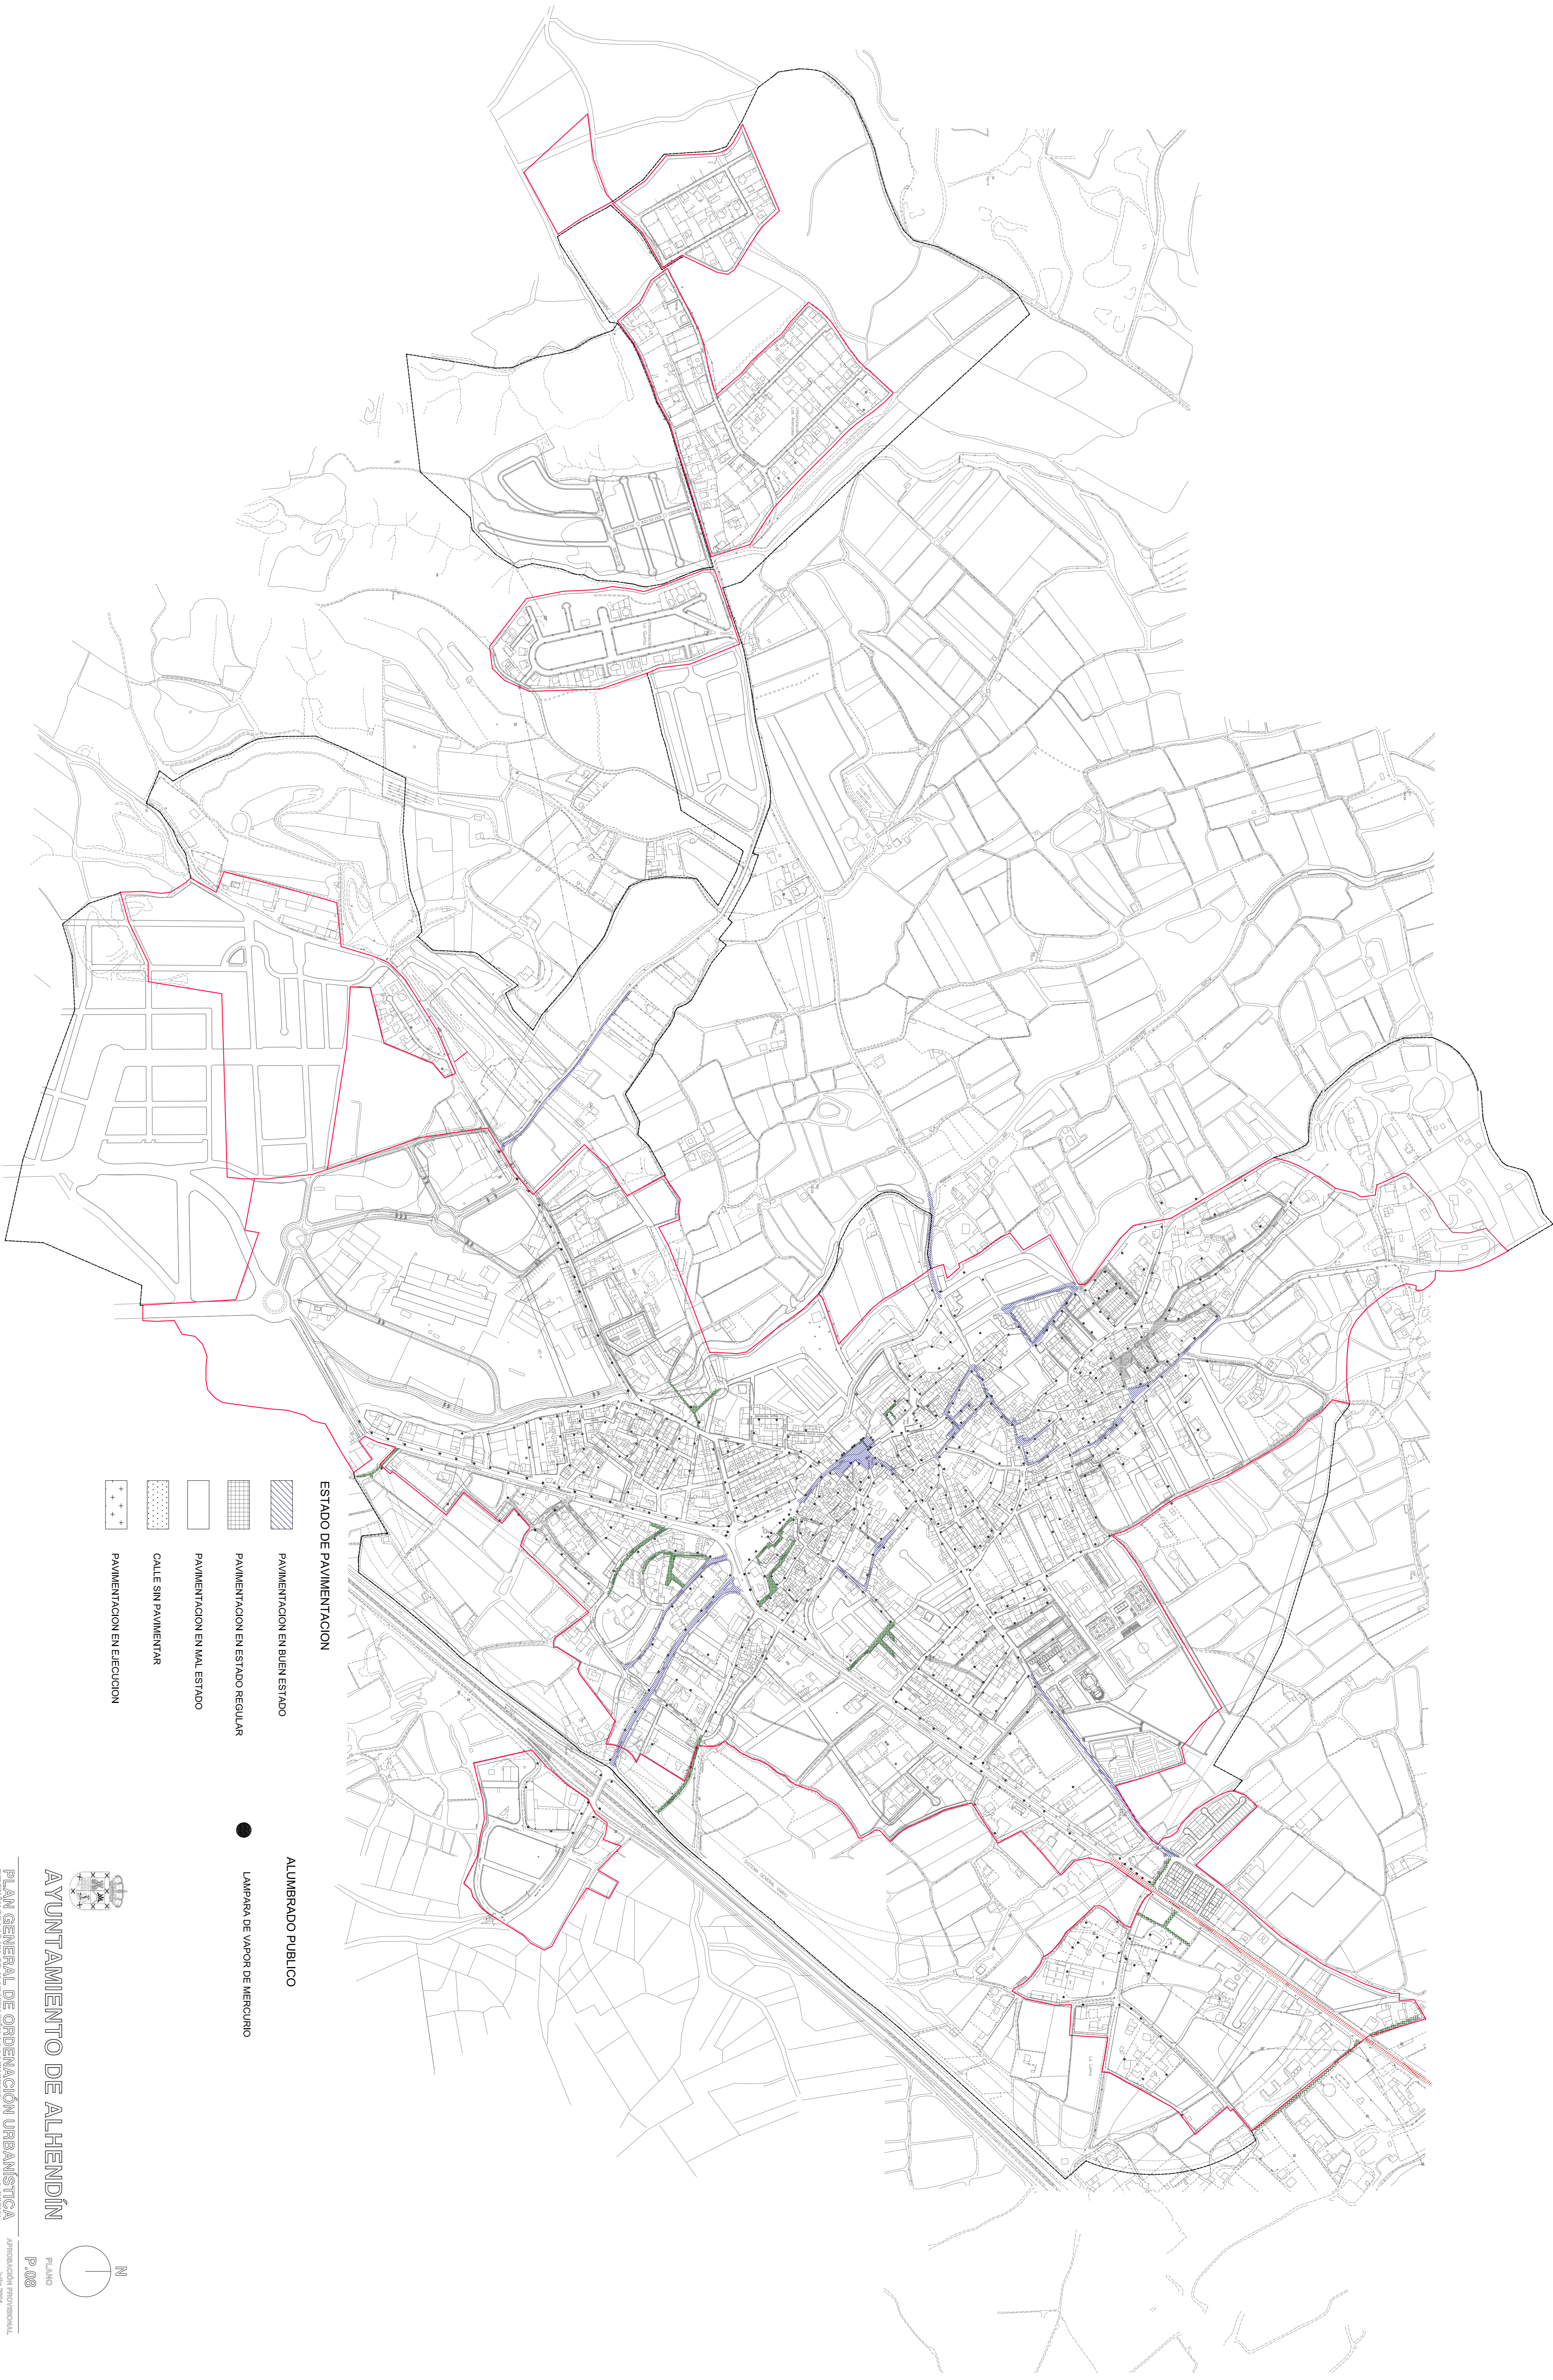

- ESTADO DE PAVIMENTACION**
- PAVIMENTACION EN BUEN ESTADO
 - PAVIMENTACION EN ESTADO REGULAR
 - PAVIMENTACION EN MAL ESTADO
 - CALLE SIN PAVIMENTAR
 - PAVIMENTACION EN EJECUCION

- ALUMBRADO PUBLICO**
- LAMPARA DE VAPOR DE MERCURIO

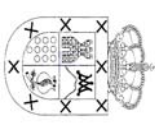

AYUNTAMIENTO DE ALHENDÍN

PLAN GENERAL DE ORDENACIÓN URBANÍSTICA
REVISIÓN DE LAS NORMAS Y ADAPTACIÓN AL LÍNEA 1/2002
INFRAESTRUCTURAS
ALUMBRADO Y PAVIMENTOS
MIGUEL MARTÍN HERRERA, EVA GÓMEZ PRIETO Y TERESA GARCÍA GONZÁLEZ UTE.